


会津坂下町の美しい水環境整備構想

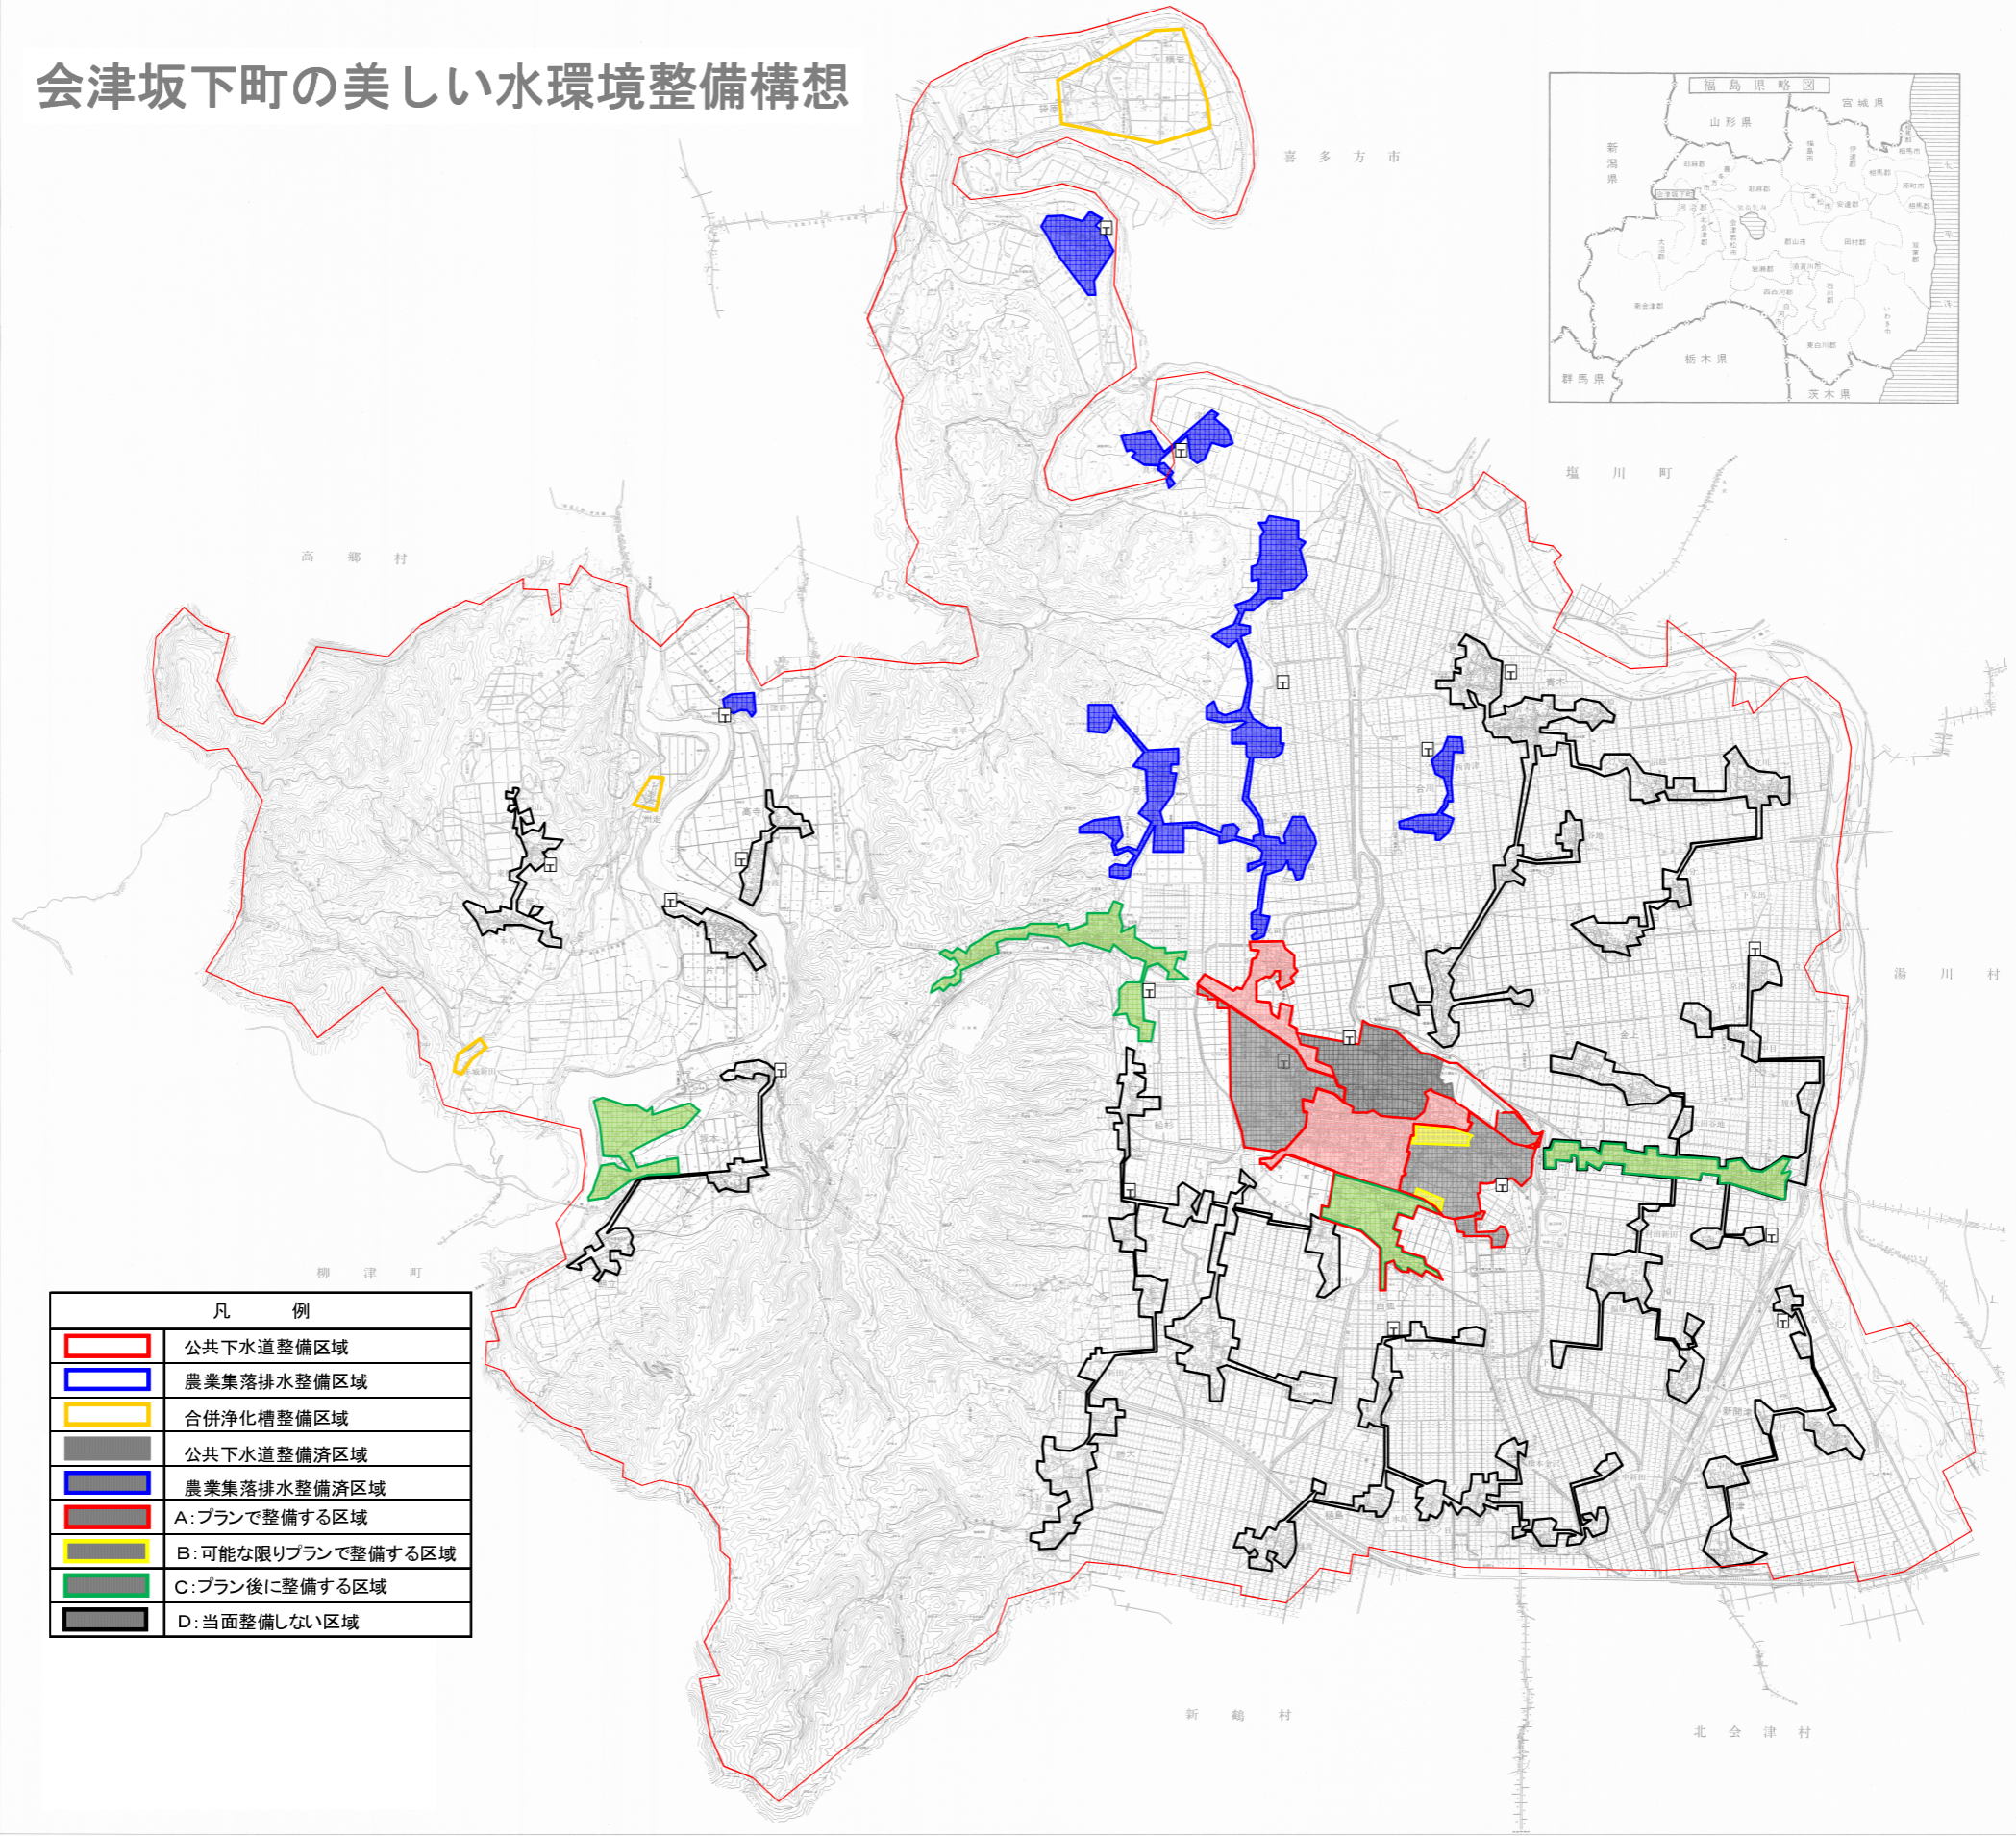

凡 例	
	公共下水道整備区域
	農業集落排水整備区域
	合併浄化槽整備区域
	公共下水道整備済区域
	農業集落排水整備済区域
	A: プランで整備する区域
	B: 可能な限りプランで整備する区域
	C: プラン後に整備する区域
	D: 当面整備しない区域