


会津坂下町公共下水道 アクションプラン計画図

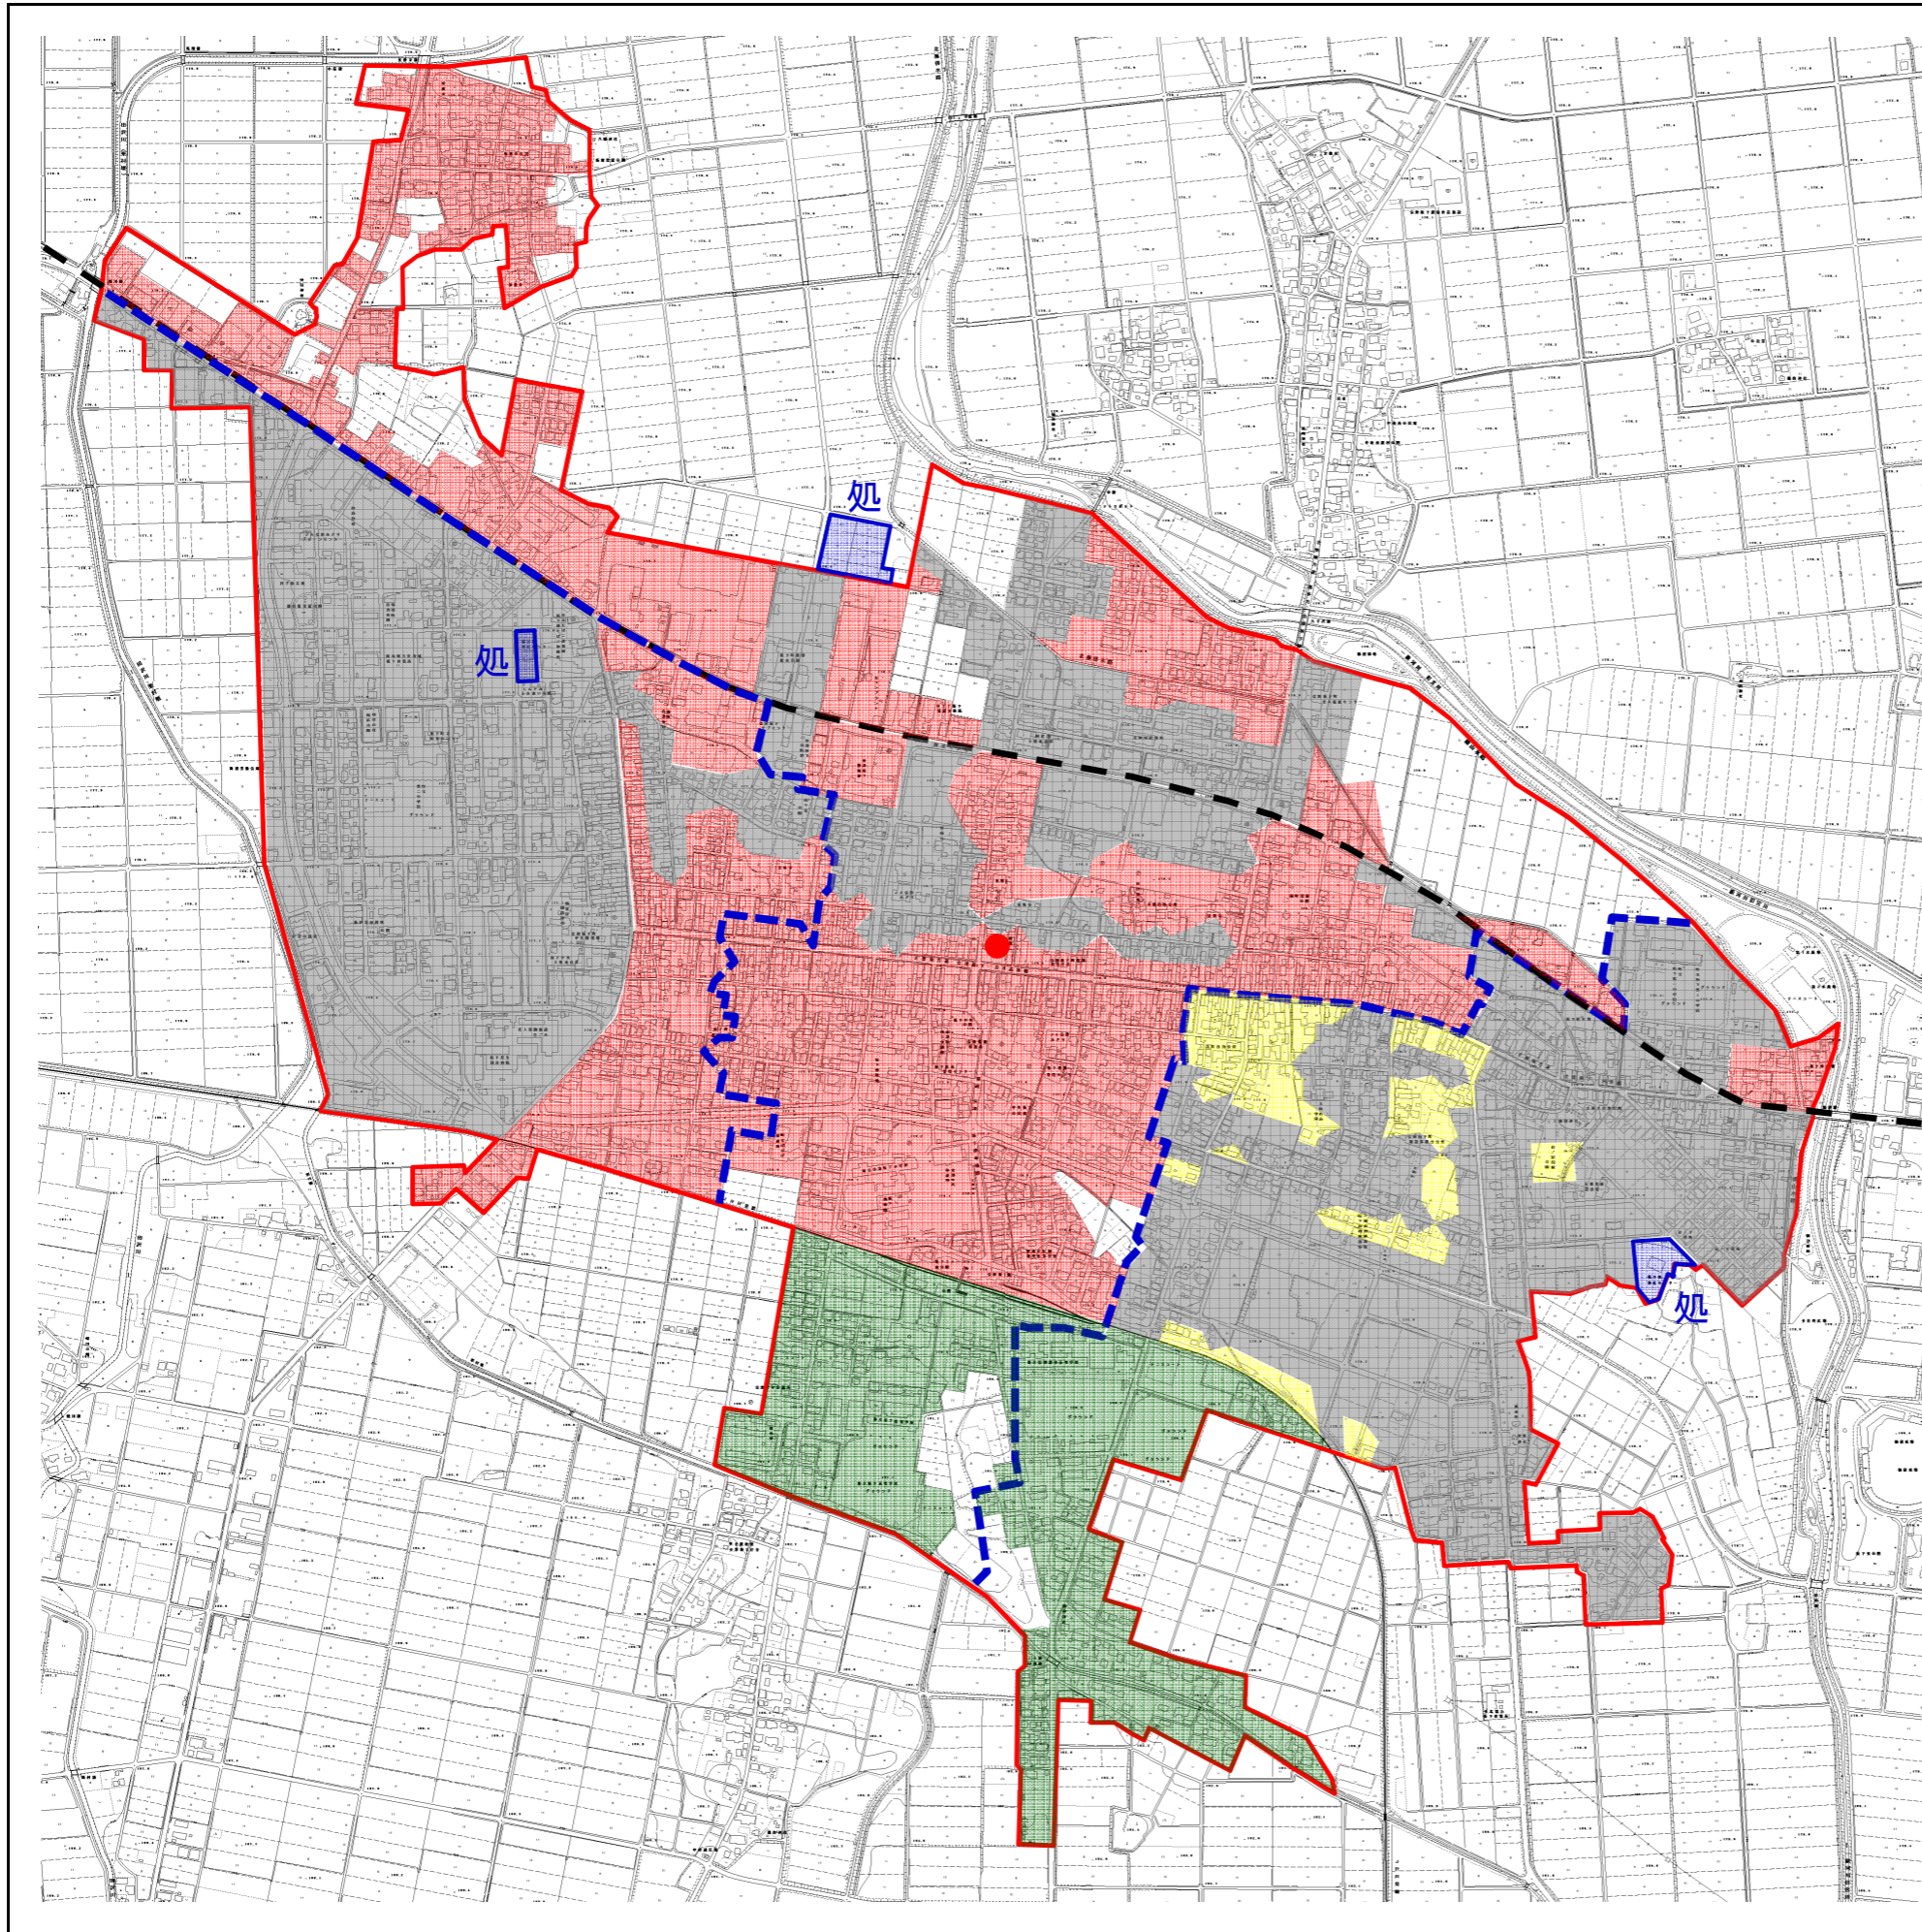

	公共下水道
	処理区域境界
	整備済み区域
	A プランで整備する区域
	B 可能な限りプランで整備する区域
	C プラン後に整備する区域 (集合処理見直し対象区域)
	D 当面整備しない区域
	終末処理場