

# 新庁舎の配置図(案) (現本庁舎・東駐車場・東分庁舎用地)

図1

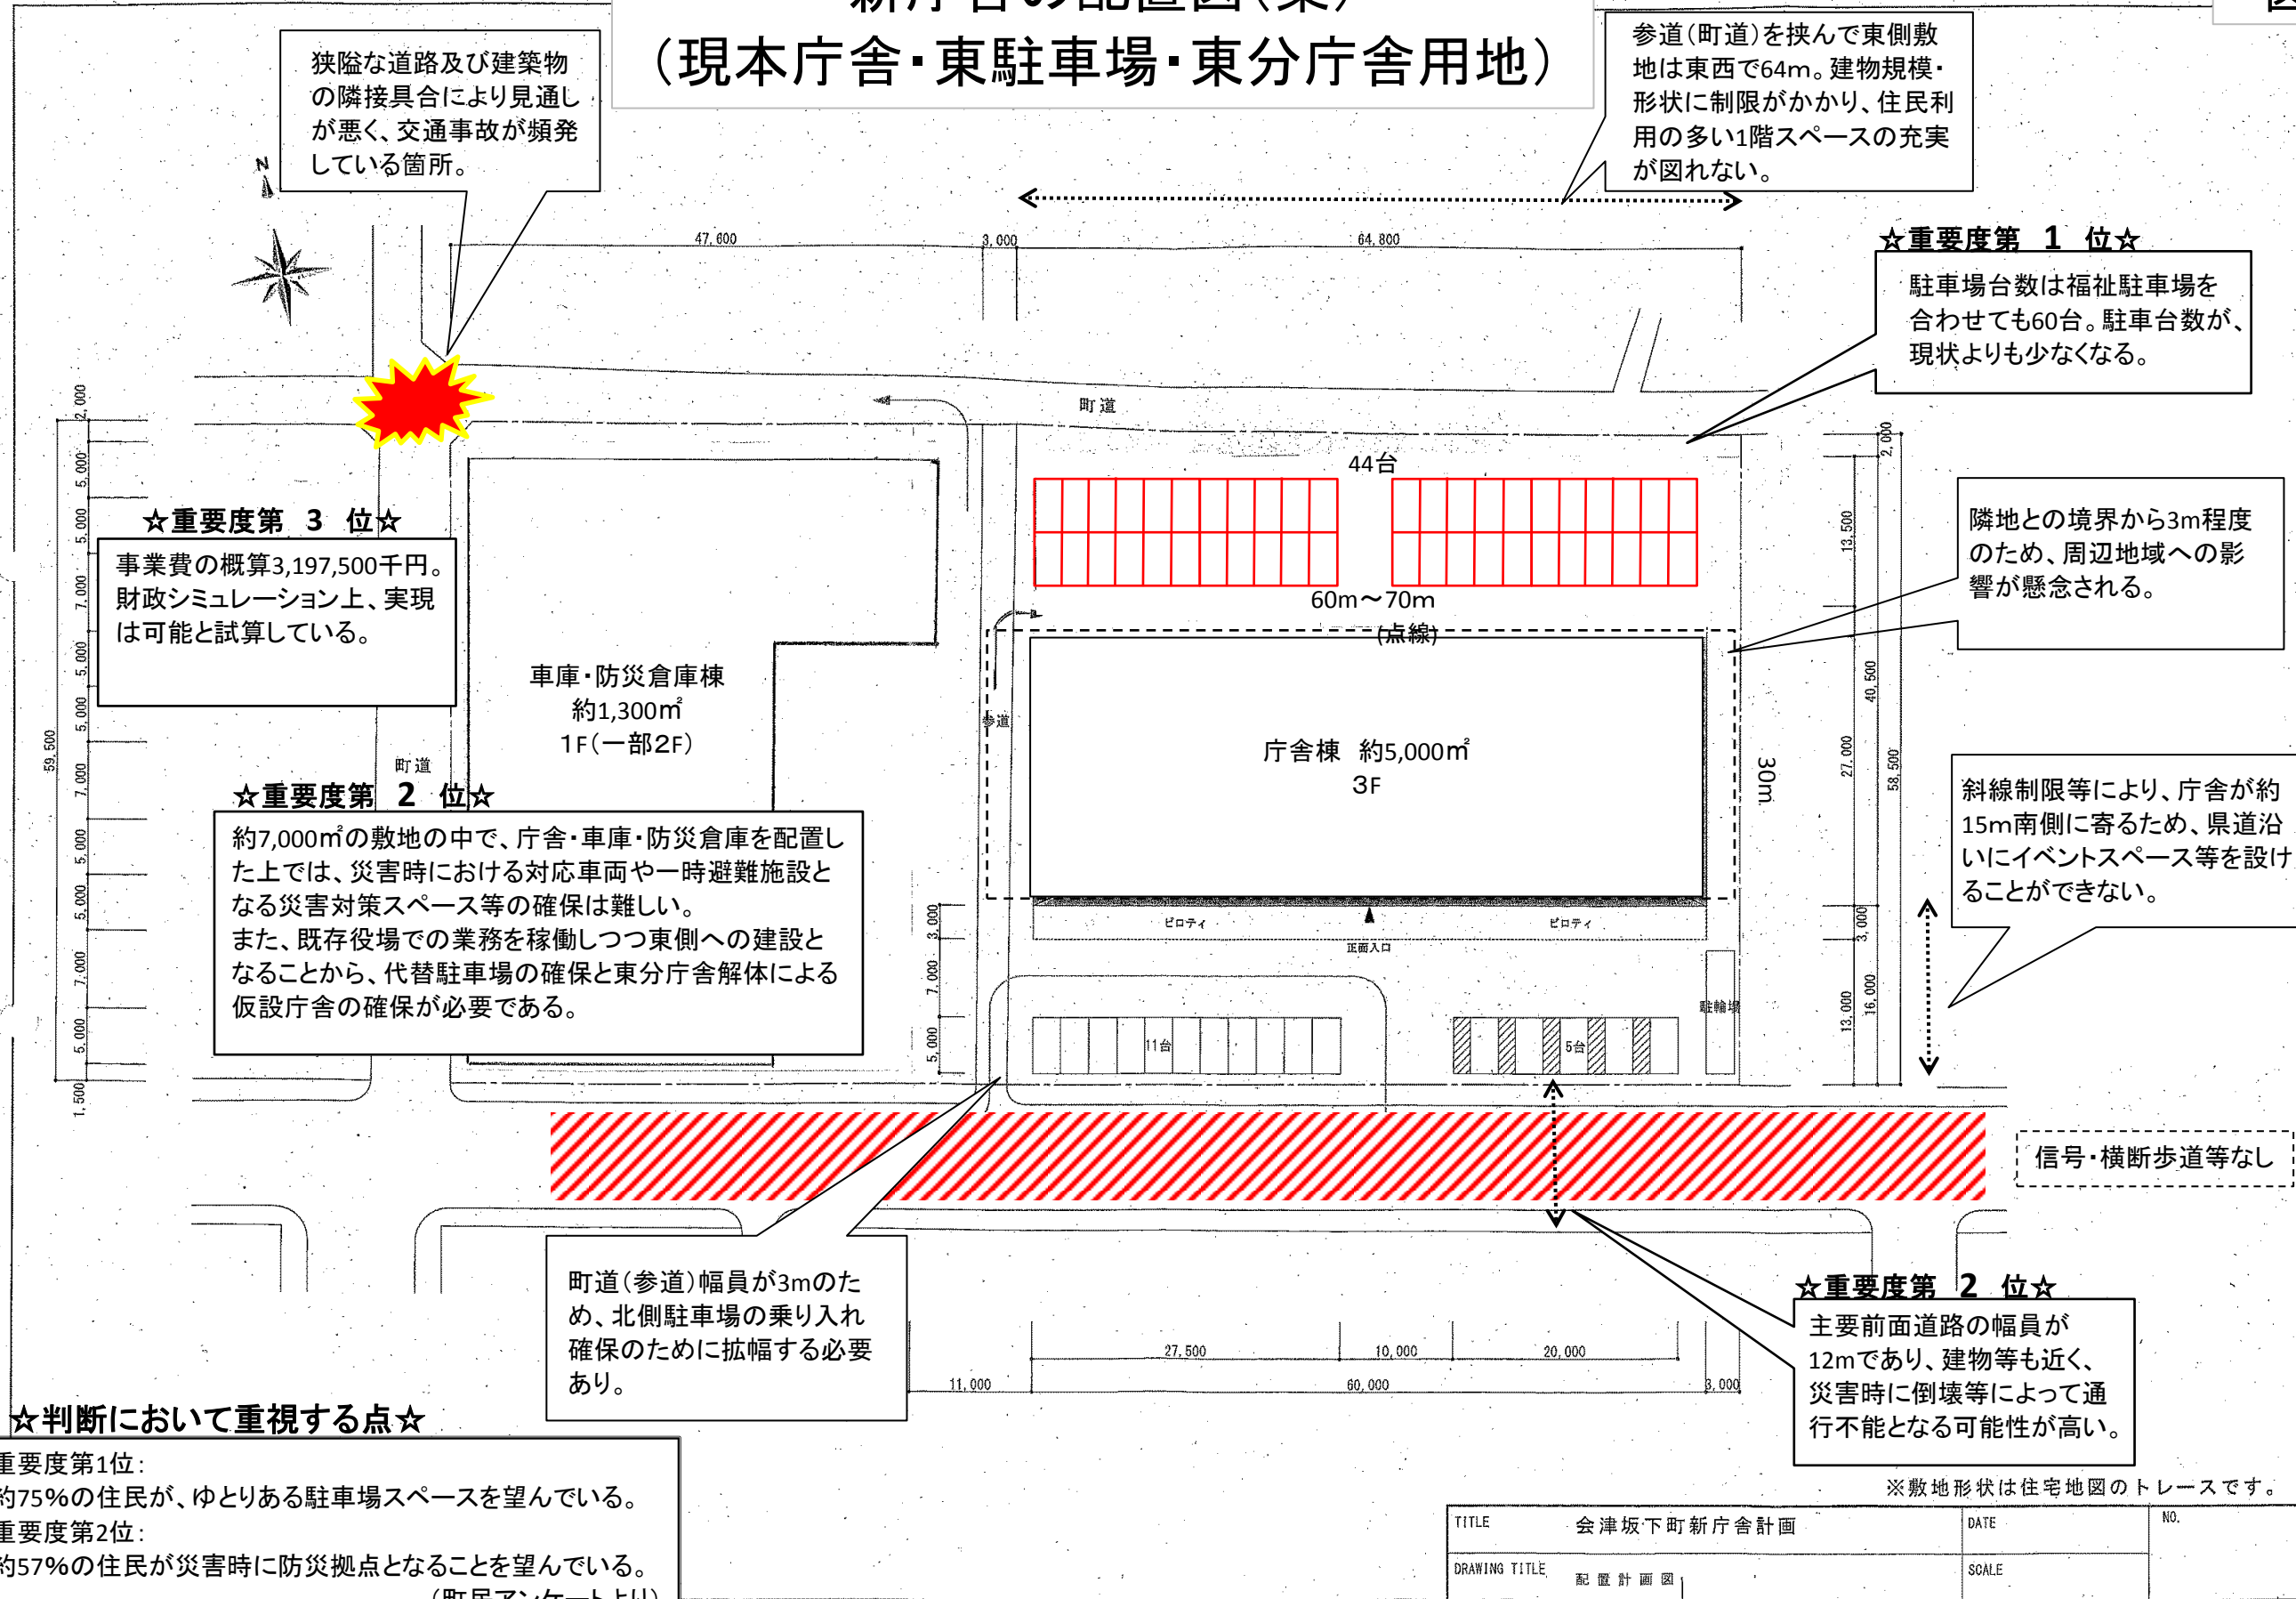


图2

県道会津坂下高田線から、町道勝大線への進入路が狭い。  
町道勝大線は都市計画道路のため、拡幅する計画がある。

◎敷地周辺道路が広いので、三方からの出入りが可能。

◎敷地内通路を十分確保できるため、乗合バスの乗り入れが可能。

◎来客用駐車場で122台分の確保ができ、イベントスペース及び災害時には災害支援等スペースとして活用できる。

事業費の概算3,235,500千円。  
財政シミュレーション上、実現  
は可能と試算している。

◎メインの接続道路が幅員20mと広い幹線道路であり、利便性が高く、災害時に緊急車両や大型車両の通行への支障がない。

